


# SÁRISÁP

## Településrendezési Terv

### Szabályozási Tervmódosítás

M = 1 : 2.500

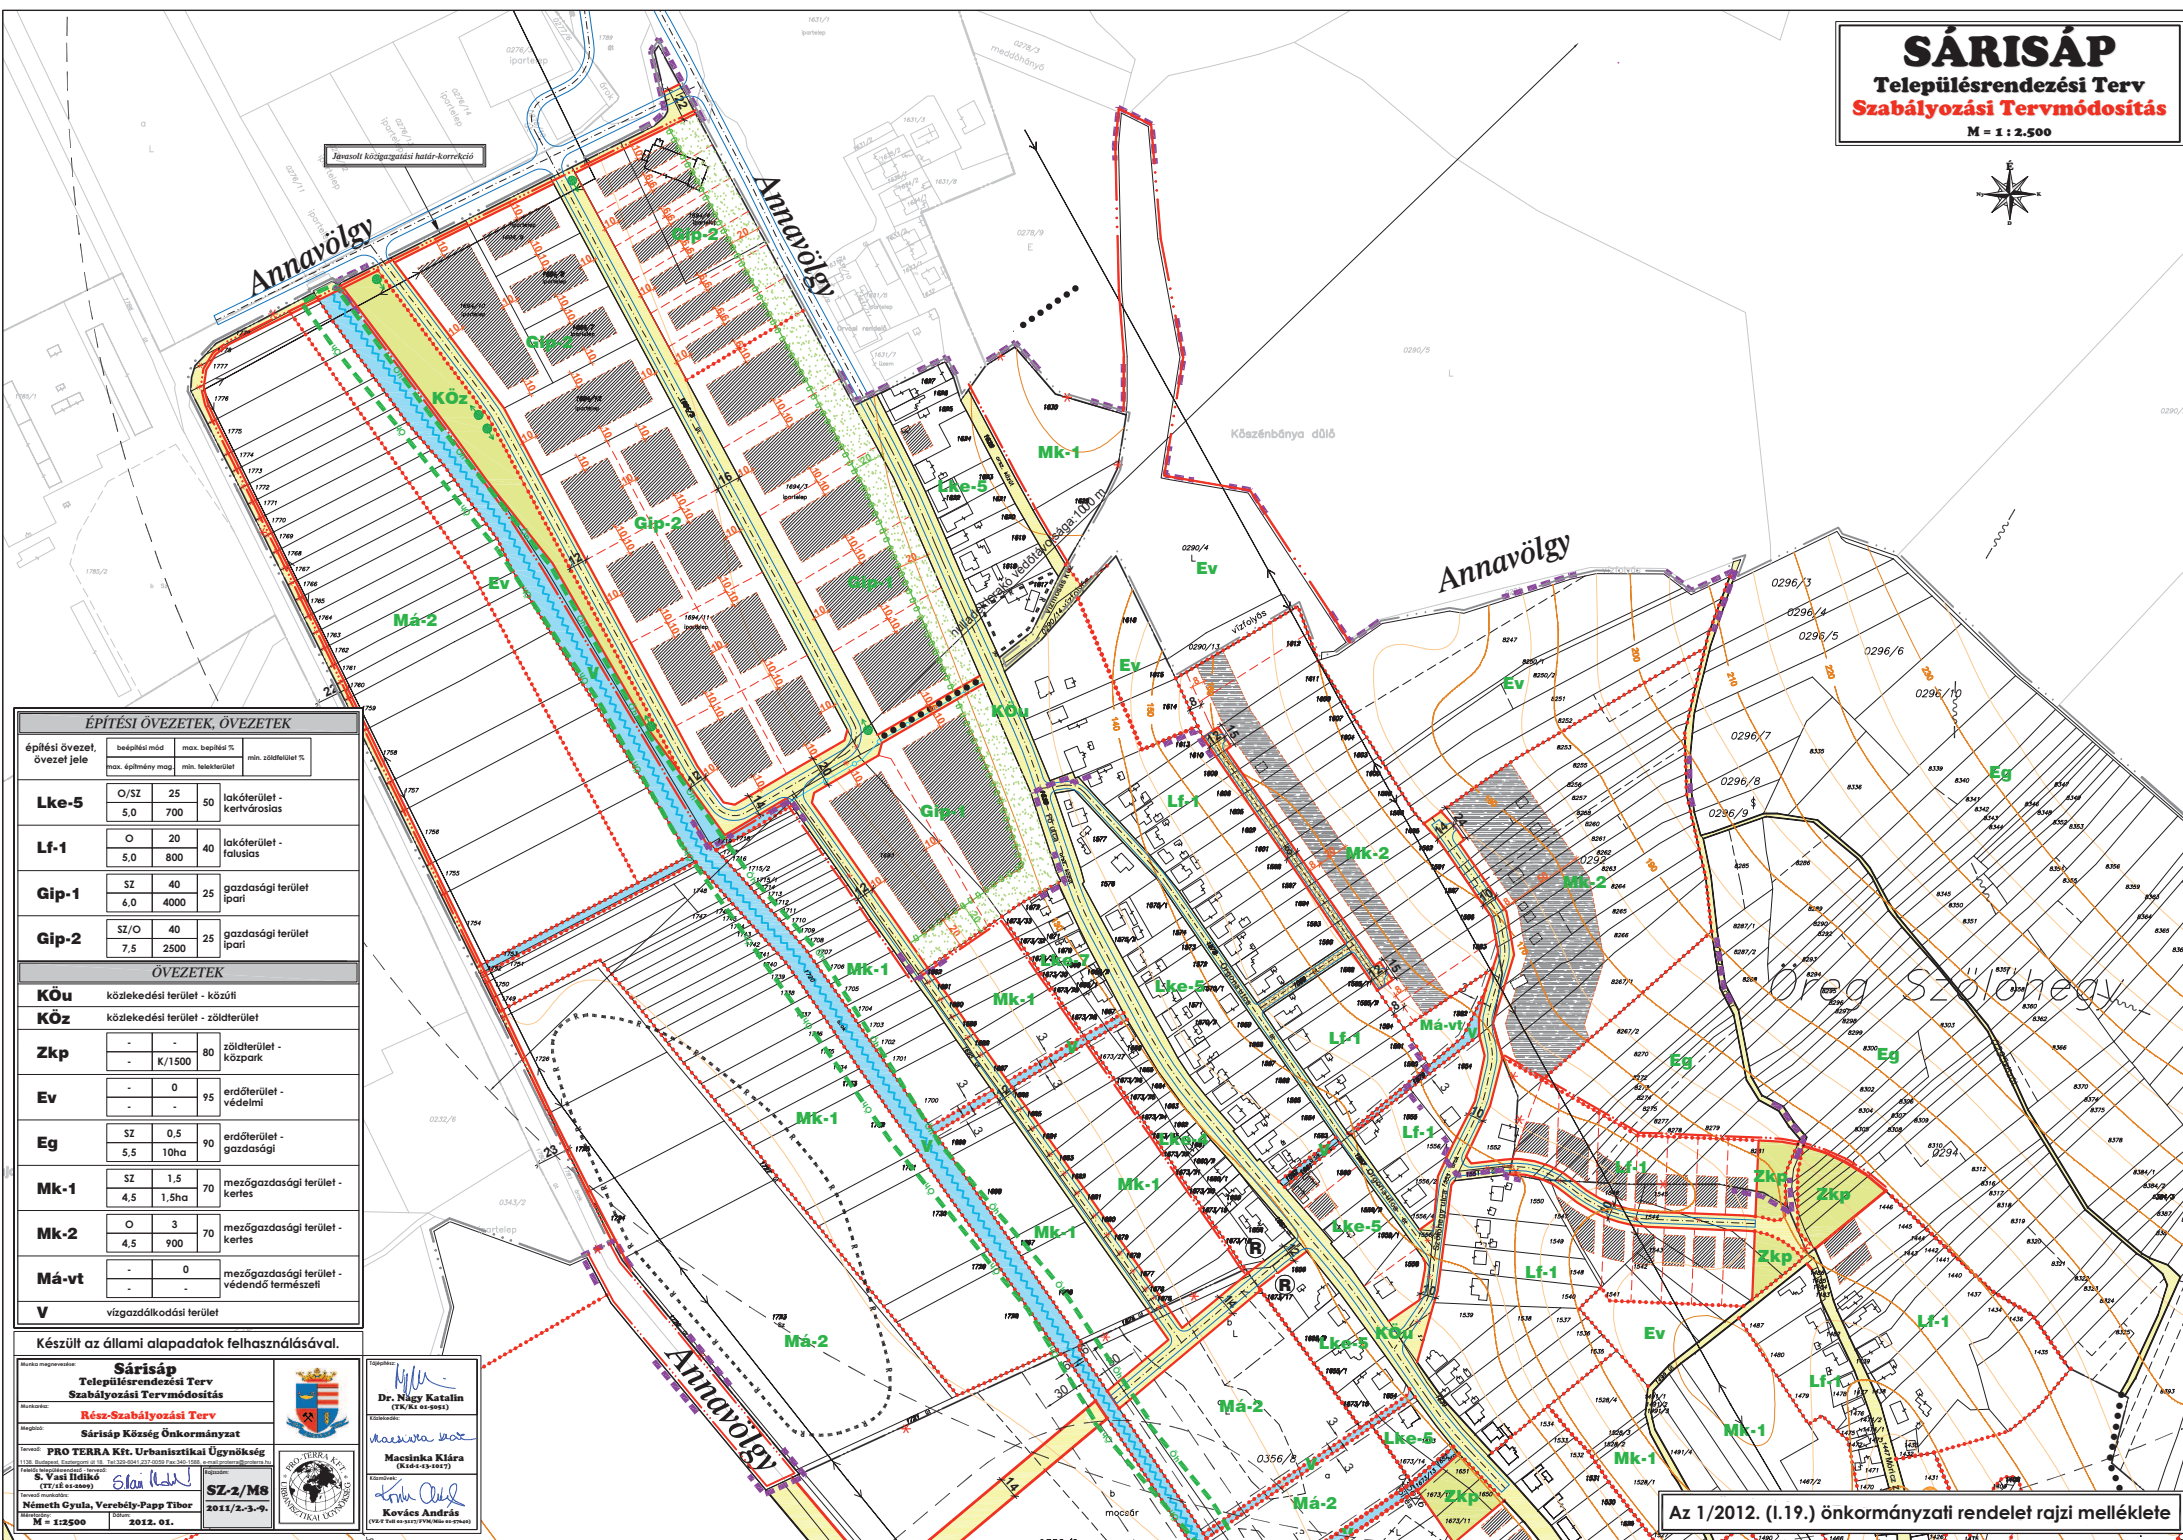

| ÉPÍTÉSI ÖVEZETEK, ÖVEZETEK  |                                   |                 |                    |                                               |
|-----------------------------|-----------------------------------|-----------------|--------------------|-----------------------------------------------|
| építési övezet, övezet jele | beépítési mód                     | max. beépítés % | min. zöldterület % |                                               |
| Lke-5                       | O/SZ<br>5.0                       | 25<br>700       | 50                 | lakóterület -<br>kerthasználat                |
| Lf-1                        | O<br>5.0                          | 20<br>800       | 40                 | lakóterület -<br>falusias                     |
| Gip-1                       | SZ<br>6.0                         | 40<br>4000      | 25                 | gazdasági terület<br>ipari                    |
| Gip-2                       | SZ/O<br>7.5                       | 40<br>2500      | 25                 | gazdasági terület<br>ipari                    |
| ÖVEZETEK                    |                                   |                 |                    |                                               |
| Kőu                         | köznevelési terület - közúti      |                 |                    |                                               |
| Köz                         | köznevelési terület - zöldterület |                 |                    |                                               |
| Zkp                         | -                                 | -               | 80                 | zöldterület -<br>közpark                      |
| Ev                          | -                                 | 0               | 95                 | erdőterület -<br>védelmi                      |
| Eg                          | SZ<br>5.5                         | 0.5<br>10ha     | 90                 | erdőterület -<br>gazdasági                    |
| Mk-1                        | SZ<br>4.5                         | 1.5<br>1.5ha    | 70                 | mezőgazdasági terület -<br>keres              |
| Mk-2                        | O<br>4.5                          | 3<br>900        | 70                 | mezőgazdasági terület -<br>keres              |
| Má-vt                       | -                                 | 0               | -                  | mezőgazdasági terület -<br>védendő természeti |
| V                           | vízgazdálkodási terület           |                 |                    |                                               |

Készült az állami alapadatok felhasználásával.

**Sárissáp**  
Településrendezési Terv  
Szabályozási Tervmódosítás

**Rész-Szabályozási Terv**  
Sárissáp Község Önkormányzat

Tervező: **PRO TERRA Kft. Urbanisztikai Ügynökség**  
S. Vasi István  
(77/21-61-6888)

Ellátó: **SZ-2/M8**  
Németh Gyula, Verebely-Papp Tibor  
M = 1:2500 2012. 01.

Dr. Nagy Katalin  
(77/21-61-6888)

Macskó Klára  
(Kis-61-61-6887)

Kovács András  
(77/21-61-6888)

Az 1/2012. (I.19.) önkormányzati rendelet rajzi melléklete