


SÁRISÁP

Településrendezési Terv

Szabályozási Tervmódosítás

M = 1 : 2.500

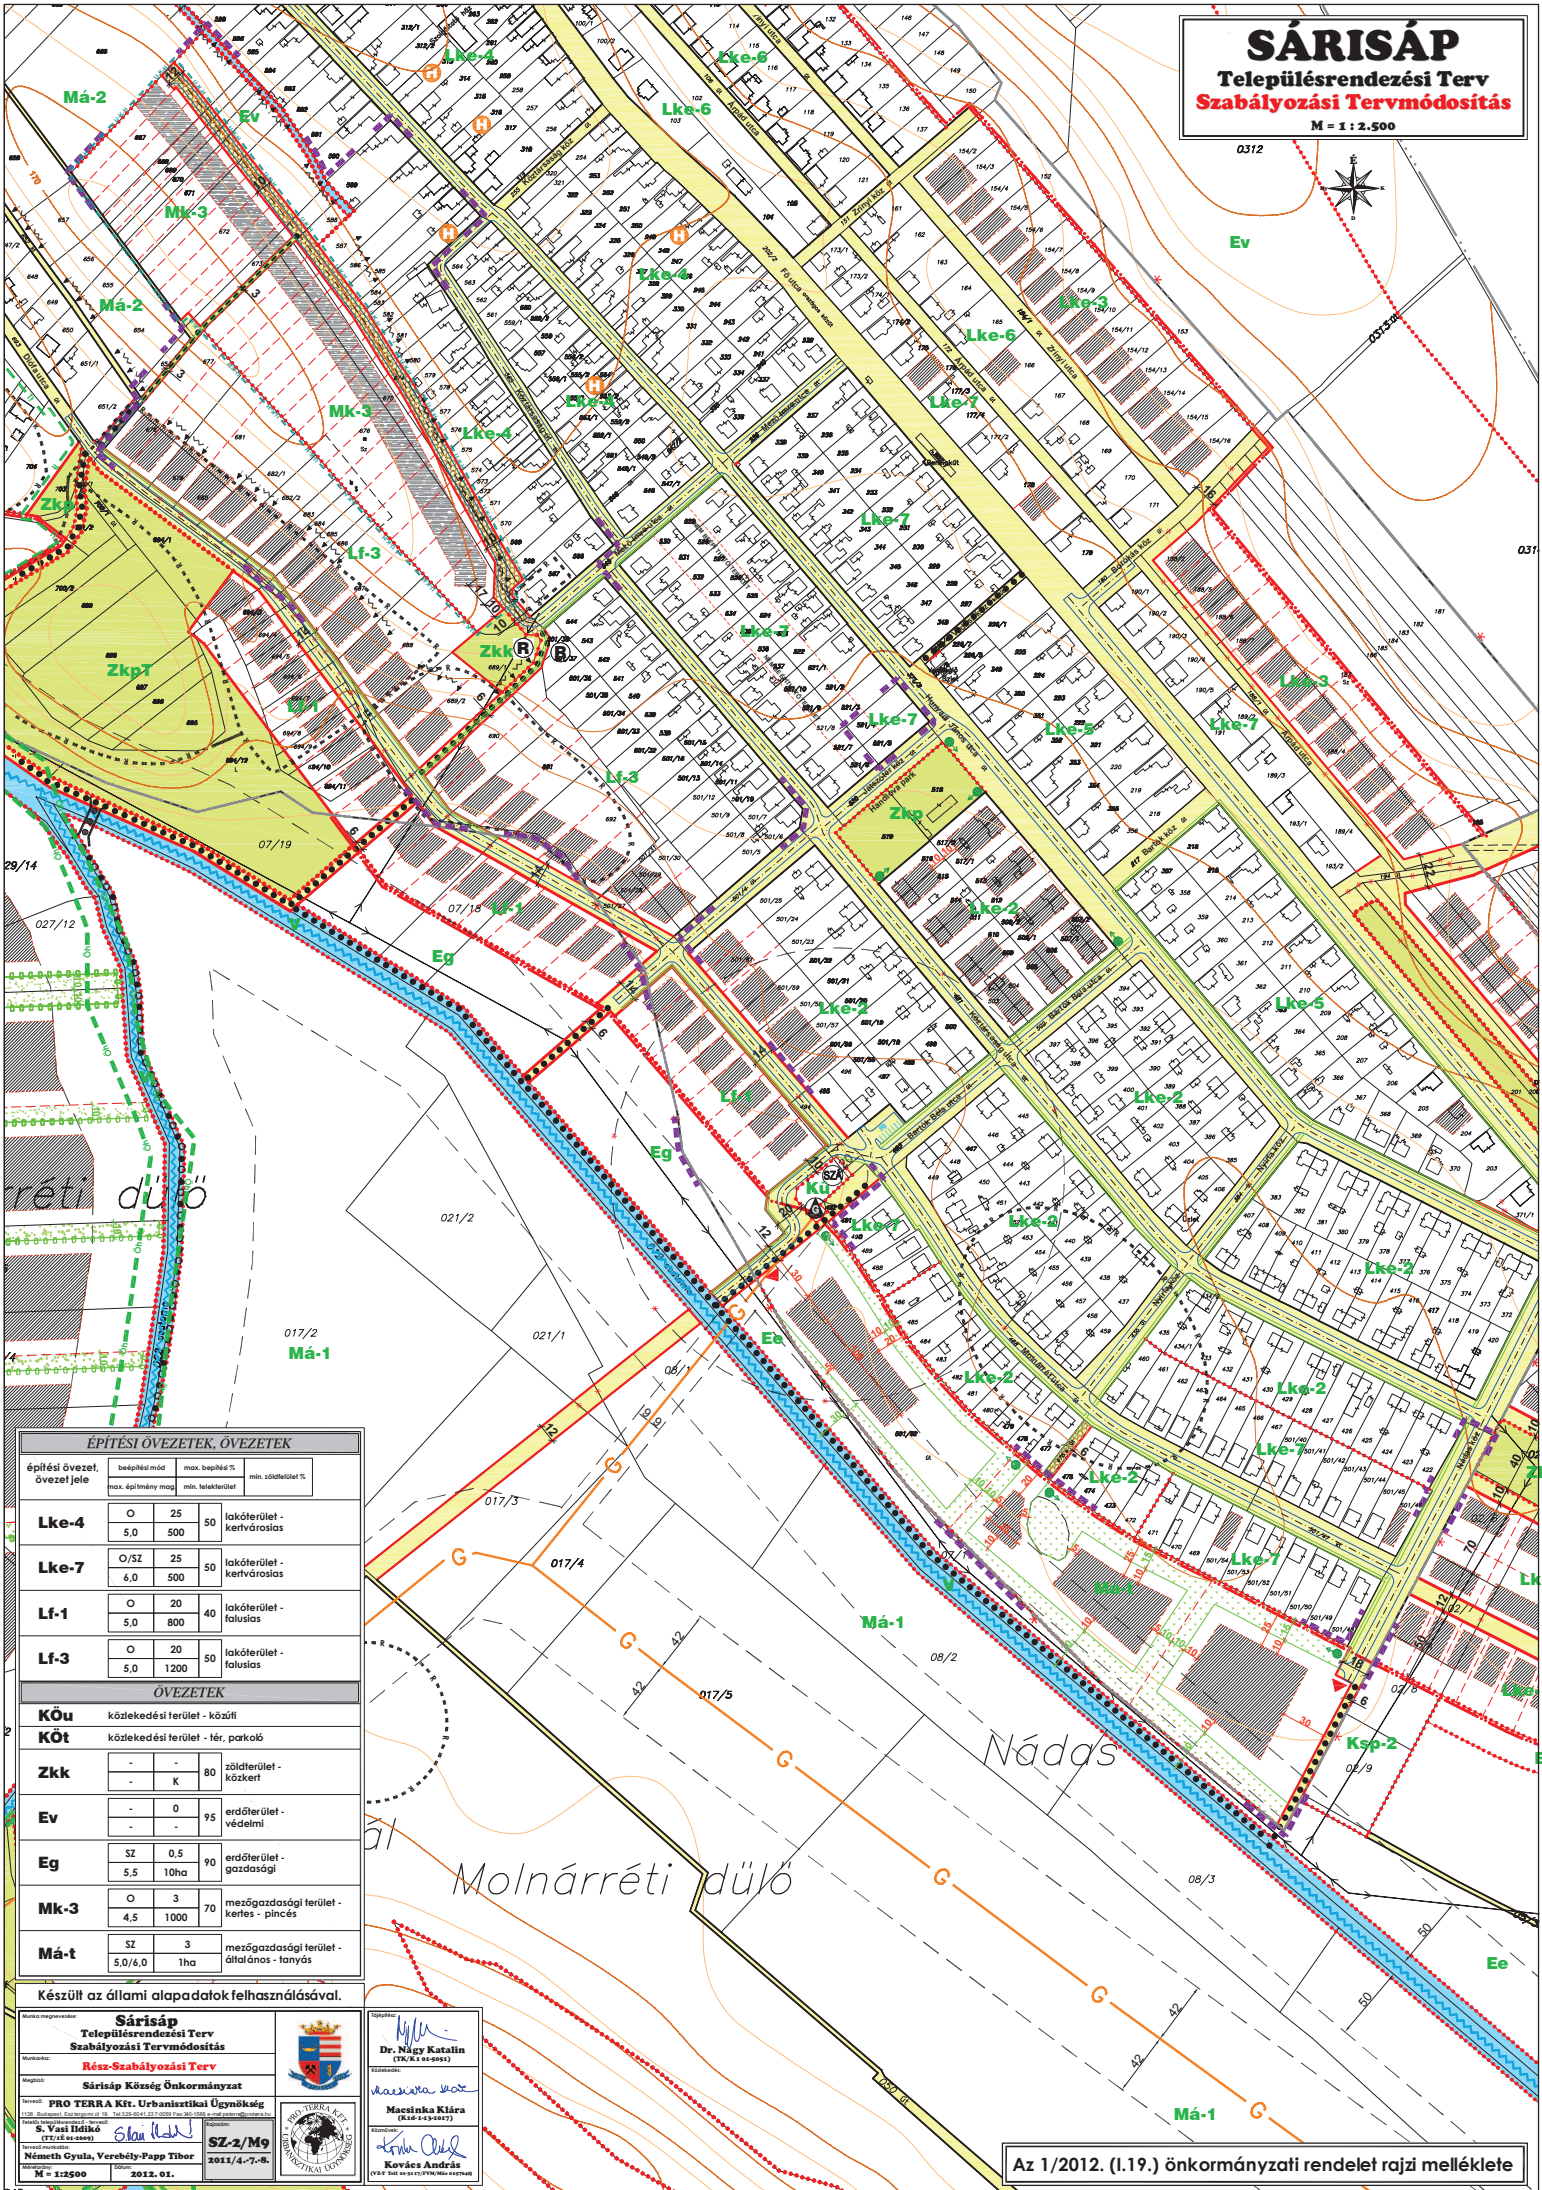

ÉPÍTÉSI ÖVEZETEK, ÖVEZETEK			
Építési övezet jele	beépítési mód max. építvány mag. max. telekterület	max. beépítési % min. telekterület	min. zöldterület %
Lke-4	O 25 5,0 500	50	lakóterület - kertvárosias
Lke-7	O/SZ 25 6,0 500	50	lakóterület - kertvárosias
Lf-1	O 20 5,0 800	40	lakóterület - falusias
Lf-3	O 20 5,0 1200	50	lakóterület - falusias
ÖVEZETEK			
KÖu	közlekedési terület - közúti		
KÖt	közlekedési terület - tér, parkoló		
Zkk	- - K	80	zöldterület - középter
Ev	- - -	95	erdőterület - védelmi
Eg	SZ 0,5 5,5 10ha	90	erdőterület - gazdasági
Mk-3	O 3 4,5 1000	70	mezőgazdasági terület - kertes - pincés
Má-t	SZ 3 5,0/6,0 1ha		mezőgazdasági terület - általános - tanyás

Készült az állami alapadatok felhasználásával.

<p>Sárissáp Településrendezési Terv Szabályozási Tervmódosítás</p> <p>Rész-Szabályozási Terv</p> <p>Sárissáp Község Önkormányzat</p> <p>PRO TERRA Kft. Urbanisztikai Ügyműködés</p> <p>S. Vasi István (TV/18-01-0004)</p> <p>Németh Gyula, Verébly-Papp Tibor</p> <p>SZ-2/M9 2013/4-7-8.</p> <p>M = 1:2500 2012. 01.</p>	<p>Dr. Nagy Katalin (TK/2.14-0004)</p> <p>Macsinka Klára (K16-1134017)</p> <p>Kovács András (K16-1134017)</p>
---	--